


Mestská vila
GLEDIČIA

ČÍSLO BYTU **BG201A**

PODLAŽIE **2. NP**

POČET IZIEB **4**

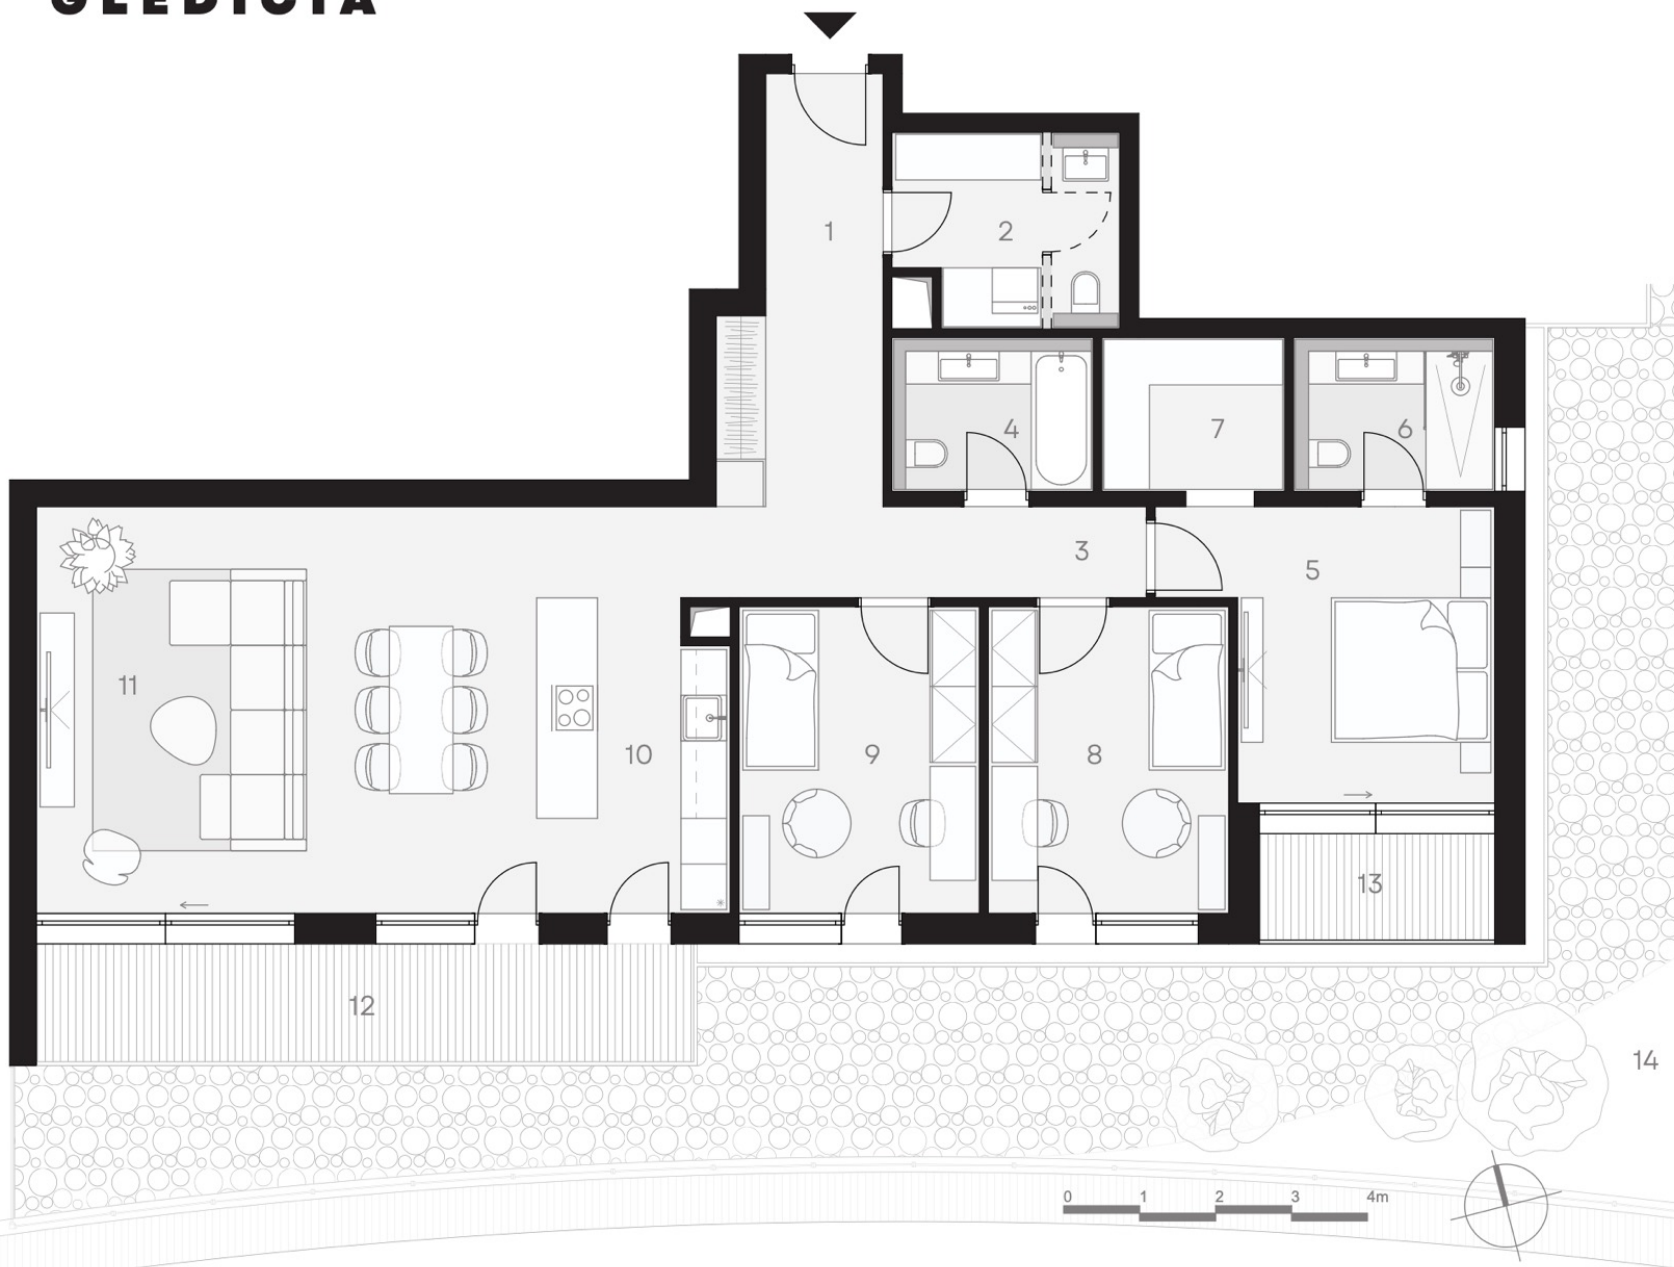

1. PREDISIEŇ	10.06 m ²
2. SKLAD/PRAČOVŇA	7.22 m ²
3. CHODBA	6.02 m ²
4. KÚPEĽŇA S WC	6.00 m ²
5. SPÁĽŇA	14.63 m ²
6. KÚPEĽŇA S WC	6.10 m ²
7. ŠATNÍK	4.13 m ²
8. DETSKÁ IZBA	13.04 m ²
9. DETSKÁ IZBA	13.04 m ²
10. KUCHYŇA + JEDÁLEŇ	26.13 m ²
11. OBÝVACIA IZBA	24.11 m ²

PLOCHA INTERIÉRU 130.48 m²

12. TERASA	15.10 m ²
13. LOGGIA	4.68 m ²
14. ZÁHRADA	133.00 m ²

CELKOVÁ PLOCHA BYTU 283.26 m²

